


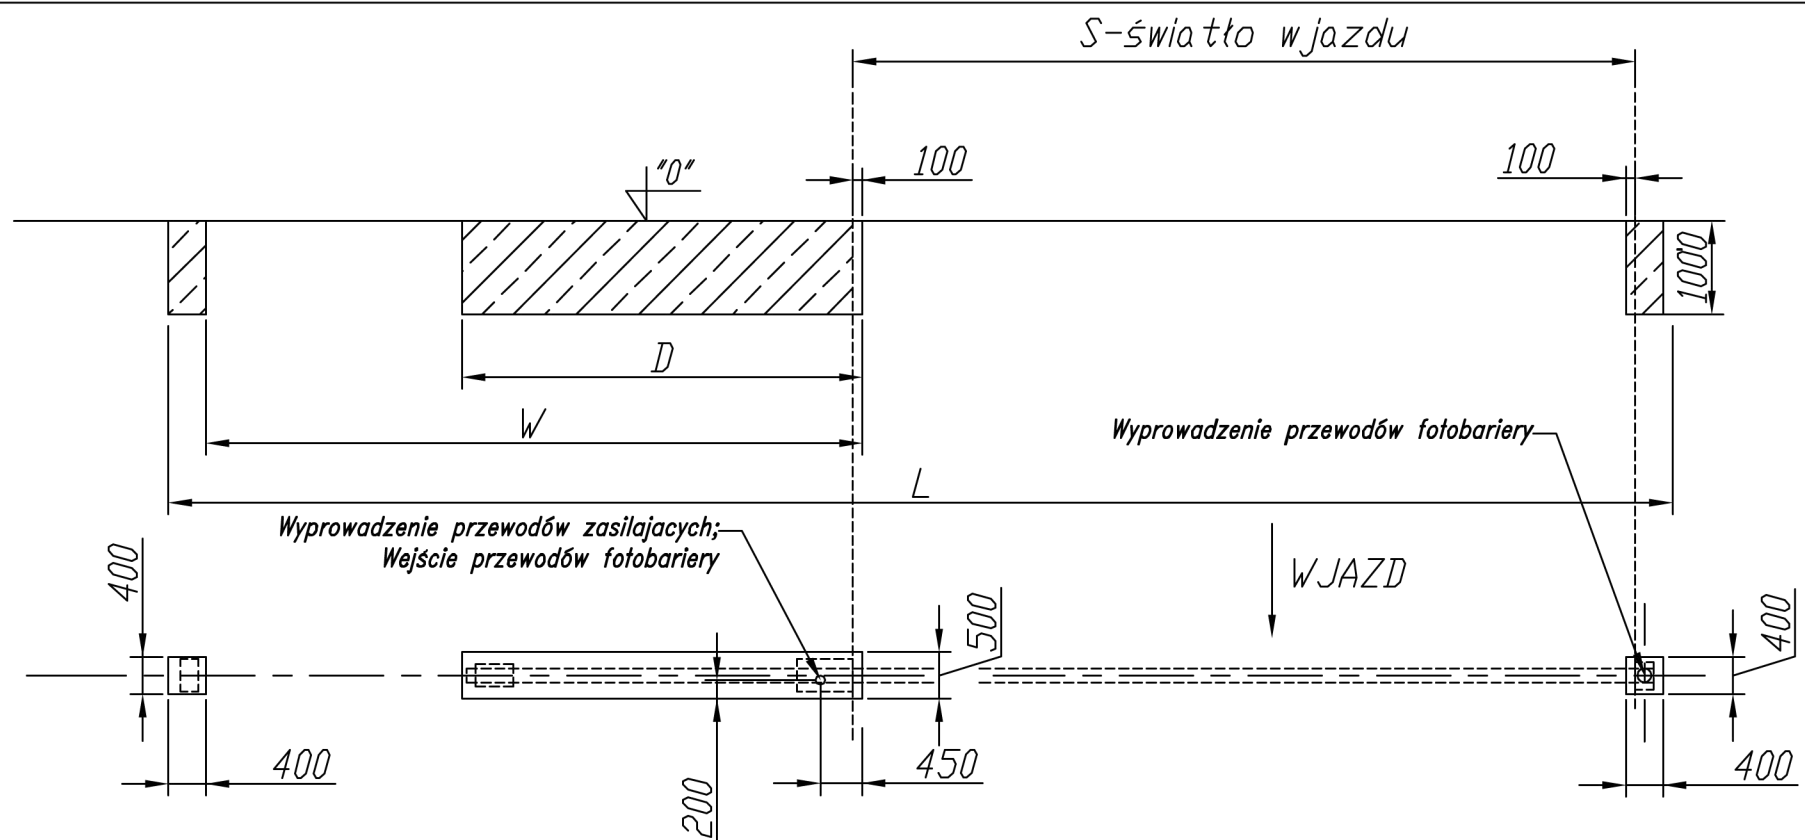

UWAGA: Fundamenty wykonać z betonu klasy B25

4000mm		S - Światło wjazdu
2100mm	$D = S/2 + 100$	D - Odległość fundamentów wózkowych
5950mm	$W = S \times 1,5$	W - Odległość do fundamentu słupka oporowego
10400mm	$L = S \times 2,6$	L - Miejsce potrzebne do zam. bramy

	Nazwisko i imię	Data	JARMEX SP. Z O.O. SP. K. ul. Potkanowska 50 26-600 Radom (48) 360 14 05 www.jarmex.com.pl	
Wykonał	mgr inż. Kloch Artur			
Zatwierdził				
Podziałka	Nazwa rysunku Fundamenty bramy samonośnej prawej			Numer rysunku 1 Arkusz A4