




**BERGAMO** to system ogrodzeniowy, w którego skład wchodzi: słupki, przeszło, furtka, brama dwuskrzydłowa (wraz z akcesoriami montażowymi) oraz brama samonośna (wraz ze słupami montażowymi). System **BERGAMO** jest cynkowany galwanicznie oraz malowany proszkowo.

W skład bramy dwuskrzydłowej wchodzi: skrzydło lewe, skrzydło prawe, zasuwa pozioma oraz rygiel dolny. Pojedyncze skrzydło bramy dwuskrzydłowej składa się z 14 pionowych, zagiętych na kształt ceownika sztachet, które stanowią wypełnienie skrzydła. Spawane są one do dwóch poprzecznych profili 40x20x2 mm oraz do ramy składającej się z profili 40x40x2 mm. Dzięki temu rozwiązaniu uzyskano sztywność i stabilność konstrukcji przy wadze zestawu na poziomie 94,5 kg. Cała brama montowana jest do słupów stalowych lub betonowych za pomocą dedykowanych zawiasów.

Dane techniczne standardowej bramy dwuskrzydłowej **BERGAMO**:

- Wysokość bramy wynosi 1450 mm, szerokość jest równa lub 3980 mm (wraz z zawiasami);
- Szerokość jednego skrzydła wynosi 1986 mm wraz z zawiasami;
- Skrzydła bramy zawieszane są na zawiasach montowanych do słupów stalowych 100x100x2 mm lub do słupów murowanych wykonanych indywidualnie przez klienta. W przypadku wariantu ze słupami murowanymi firma Jarmex oferuje dedykowane zawiasy z płaskownikiem do wmurowania.
- Do prawego skrzydła bramy dospawane są: opór bramy (płaskownik 80x60x3), tuleje rygla dolnego oraz tuleja zasuwy poziomej;
- Do lewego skrzydła bramy dospawane są tuleje zasuwy poziomej oraz ucho pod kłódkę;
- Brama dwuskrzydłowa posiada zaślepki otworów technologicznych Ø10 i Ø12 oraz zaślepki profili pionowych bramy 40x40.

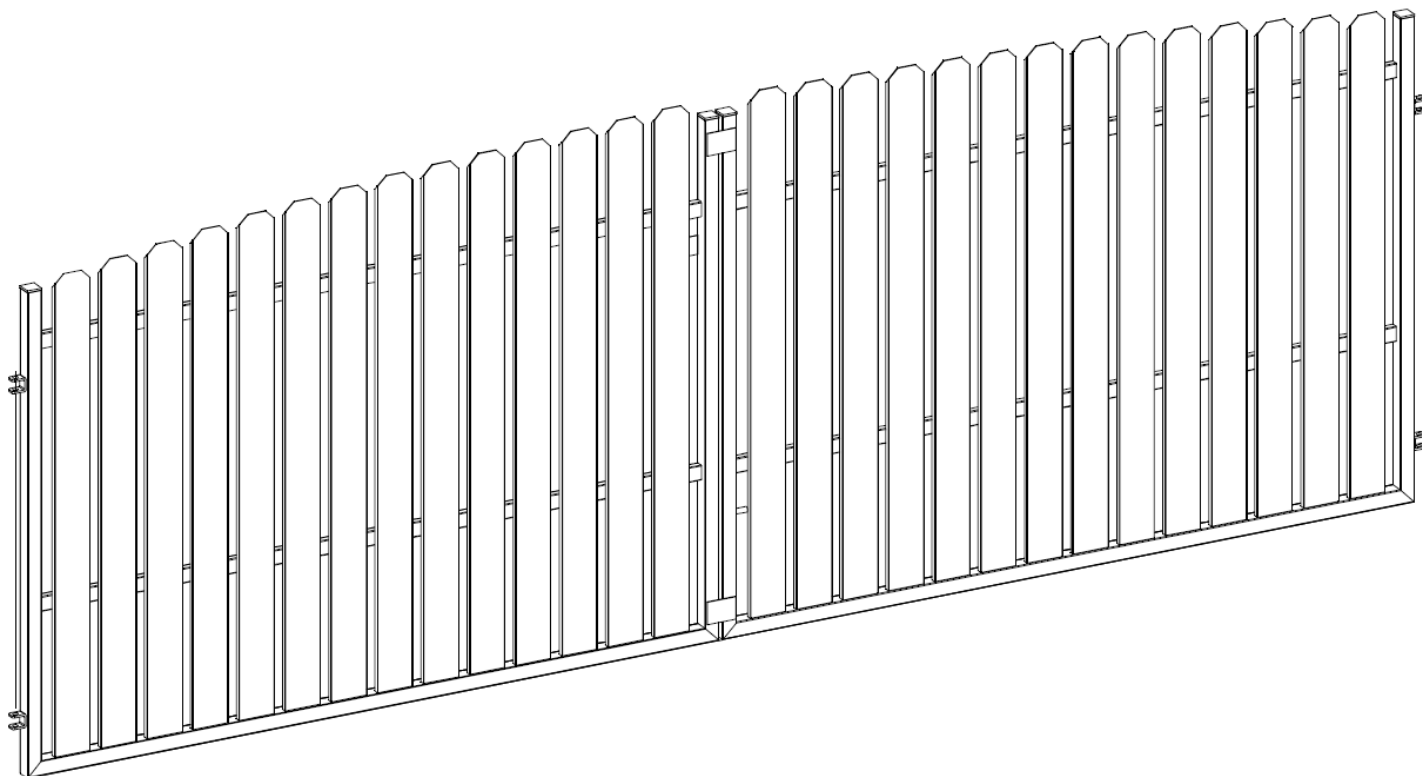

Ogrodzenie dostępne jest w wersji ocynkowanej galwanicznie wg normy: PN-EN-ISO 2081:2011 i lakierowanej proszkowo wg normy EN-ISO 12944-5 w kolorach z palety RAL wg katalogu JARMEX.

System **BERGAMO** znakomicie sprawdza się jako ogrodzenie posesji prywatnych.