




**PARMA** to system ogrodzeniowy, w którego skład wchodzi: słupki, przeszło, furka, brama dwuskrzydłowa (wraz z akcesoriami montażowymi) oraz brama samonośna (wraz ze słupami montażowymi). System **PARMA** sprzedawany jest w wersji ocynkowanej ogniowo lub cynkowanej i malowanej proszkowo.

W skład bramy dwuskrzydłowej wchodzi: skrzydło lewe, skrzydło prawe, zasuwa pozioma oraz rygiel dolny. Pojedyncze skrzydło bramy dwuskrzydłowej składa się z 9 poziomych profili wypełnienia 60x20x1,2 mm, ustawionych pod kątem na kształt żaluzji. Spawane są one do ramy składającej się z profili 60x40x1,5 mm. Ponadto do ramy spawany jest poziomy profil 60x40x1,5 mm. Dzięki temu rozwiązaniu uzyskano sztywność i stabilność konstrukcji przy wadze zestawu na poziomie 88 kg. Cała brama montowana jest do słupów stalowych lub betonowych za pomocą dedykowanych zawiasów. Istnieje możliwość automatyzacji bramy zawieszanej zarówno na słupach stalowych jak i betonowych.

Dane techniczne standardowej bramy dwuskrzydłowej **PARMA**:

- Wysokość bramy wynosi 1450 mm, szerokość jest równa lub 3980 mm (wraz z zawiasami);
- Szerokość jednego skrzydła wynosi 1986 mm wraz z zawiasami;
- Skrzydła bramy zawieszane są na zawiasach montowanych do słupów stalowych 100x100x2 mm lub do słupów murowanych wykonanych indywidualnie przez klienta. W przypadku wariantu ze słupami murowanymi firma Jarmex oferuje dedykowane zawiasy z płaskownikiem do wmurowania.
- Do prawego skrzydła bramy dospawane są: opór bramy (płaskownik 80x60x3), tuleje rygla dolnego oraz tuleja zasuwy poziomej;
- Do lewego skrzydła bramy dospawane są tuleje zasuwy poziomej oraz ucho pod kłódkę;
- Brama dwuskrzydłowa posiada zaślepki otworów technologicznych Ø10 i Ø12;

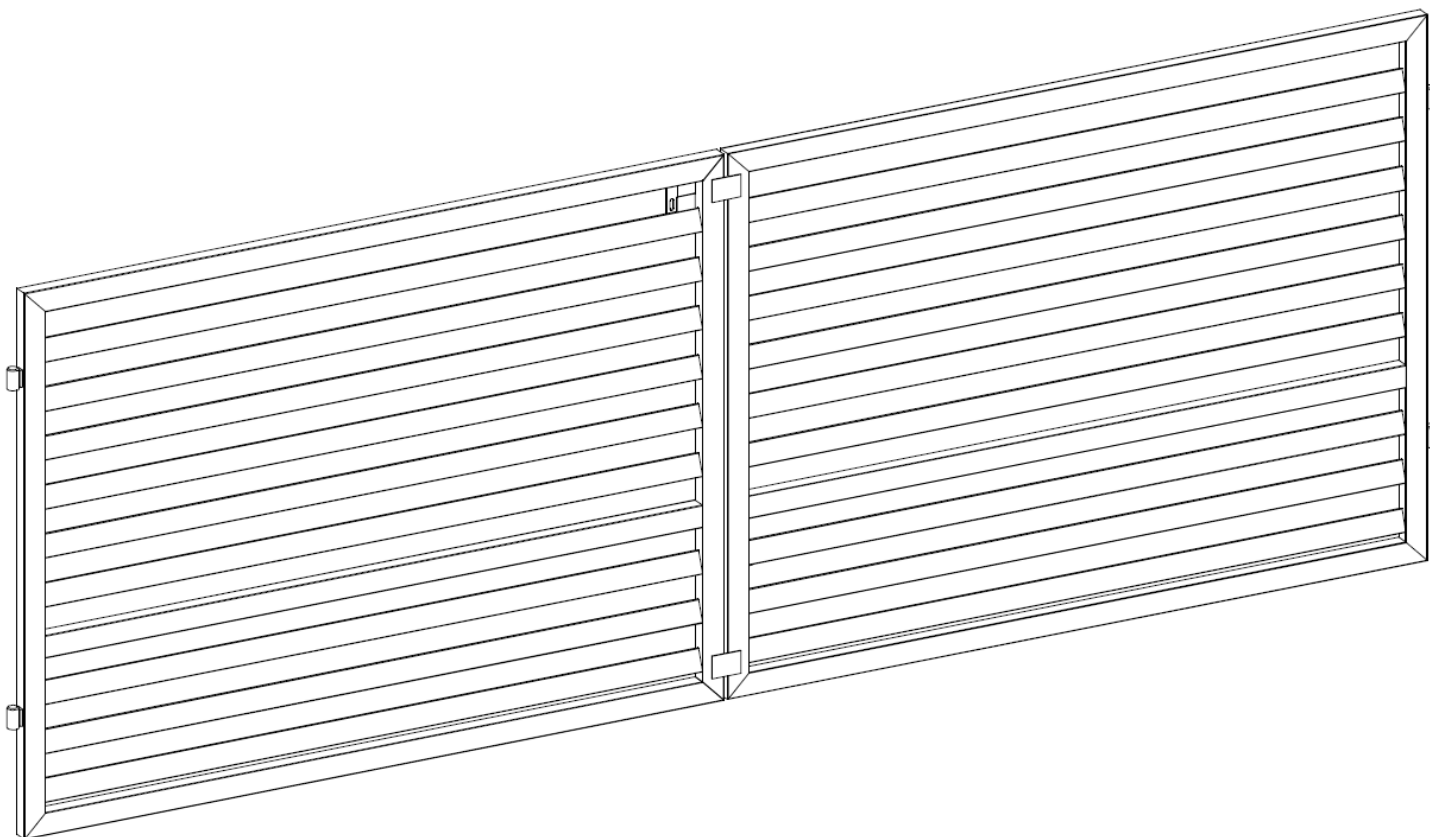

Ogrodzenie dostępne jest w wersji ocynkowanej ogniowo wg normy: EN-ISO 1461 DIN 50976 tZnO i lakierowanej proszkowo wg normy EN-ISO 12944-5 w kolorach z palety RAL wg katalogu JARMEX.

System **PARMA** znakomicie sprawdza się jako ogrodzenie posesji prywatnych.